

P.G.T. REGIONE LOMBARDIA PROVINCIA DI CREMONA

COMUNE DI CHIEVE

PREVISIONI DEI SERVIZI

ELABORATO GRAFICO P S 37
scala 1:2.000
(modificato a seguito di recepimento previsioni ed accoglimento osservazioni)


PROGETTISTA arch. Carlo Gipponi

STUDI DI SETTORE
RETECIDIO IDRICO Studio Agricola - Datori Agrarmenti Associati
STUDIO GEOLOGICO Studio Geologico Dott. Alberto Soregani
VALUTAZIONE AMBIENTALE STRATEGICA Ing. Elsa Di Dio
PIANO ILLUMINAZIONE Studio Omega s.r.l.
PIANO URBANO GENERALE DEI SERVIZI NEL SOTTOSUOLO S.C.R.P. s.p.a.

IL RESPONSABILE DELL'AREA TECNICA arch. Guglielmo Zilioni

IL SINDACO Sig. Luigi Zabala

Adottato con Delibera Consiglio Comunale n° 4 del 27 gennaio 2010
Pubblicato in data 10 febbraio 2010 n° 12 aprile 2010.
Approvato con Delibera Consiglio Comunale n° 35 del 5 luglio 2010

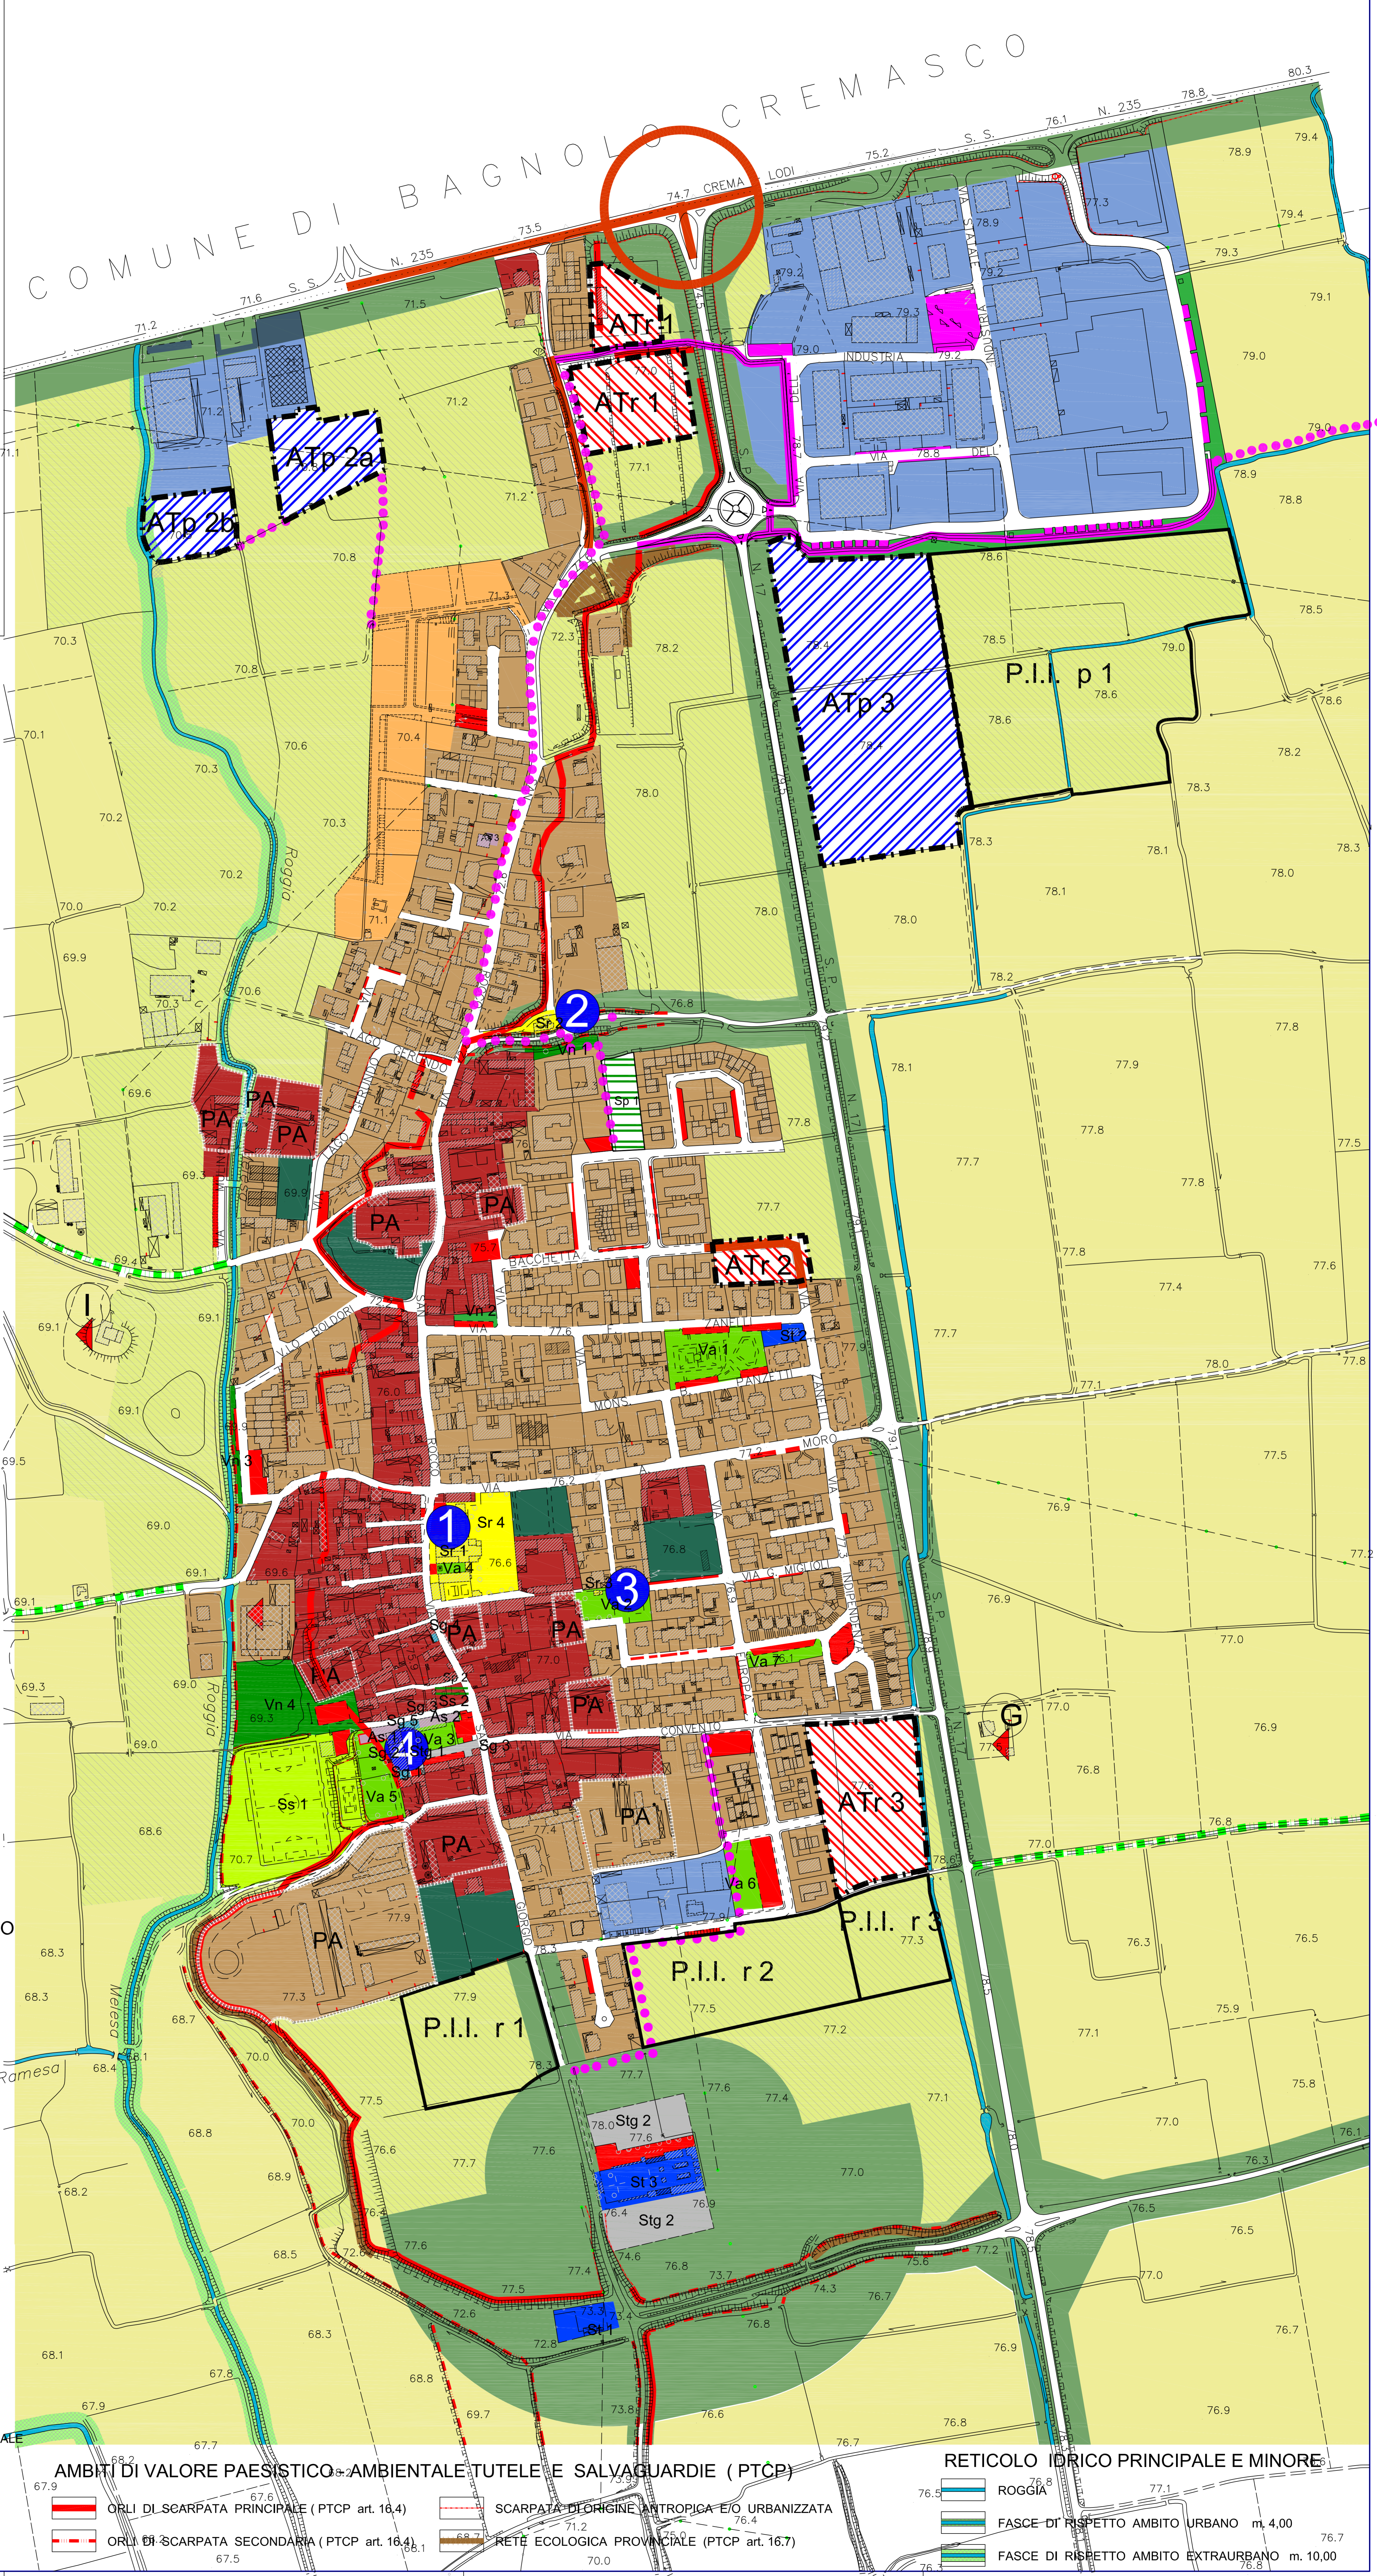

- AREE ED ATTREZZATURE DI SERVIZIO**
- PARCHeggi**
- PARCHeggi PUBBLICI AL SERVIZIO DELLA RESIDENZA
 - PARCHeggi PRIVATI AD USO PUBBLICO
- ATTREZZATURE SCOLASTICHE (As)**
- As 1 SCUOLA DELL'INFANZIA
 - As 2 SCUOLA PRIMARIA
 - As 3 ASILO NIDO CONVENZIONATO
- STRUTTURE PUBBLICHE GENERALI (Sg)**
- Sg 1 MUNICIPIO
 - Sg 2 BIBLIOTECA ATTIVITA' CULTURALI
 - Sg 3 MEDICO SOCIALE
 - Sg 4 DISPENSARIO FARMACEUTICO
 - Sg 5 UFFICIO POSTALE
 - Sg 6 SEDE GRUPPO ECOLOGICO "GIACCHE VERDI"
- STRUTTURE RELIGIOSE (Sr)**
- Sr 1 STRUTTURA PARROCCHIALE
 - Sr 2 CHIESA SAN MARTINO
 - Sr 3 CHIESA SAGRADELLO
 - Sr 4 ORATORIO
- STRUTTURE TECNOLOGICHE CIMITERO (St)**
- St 1 PIAZZOLA ECOLOGICA
 - St 2 POZZO ACQUEDOTTO
 - St 3 CIMITERO
- STRUTTURE SPORTIVE (Ss)**
- Ss 1 ATTREZZATURE SPORTIVE CAMPI TENNIS ECC
 - Ss 2 PALESTRA
- AREE A VERDE ATTREZZATO GIARDINI (Va)**
- Va 1 AREA VIA ZANELLI
 - Va 2 AREA SAGRADELLO
 - Va 3 AREA MUNICIPIO
 - Va 4 AREA PIAZZA ROMA
 - Va 5 AREA RETROSTANTE IL PALAZZO MUNICIPALE
 - Va 6 AREA VIA EUROPA
 - Va 7 AREA VIA INDIPENDENZA
- AREE A VERDE NON ATTREZZATO (Vn)**
- Vn 1 AREA STRADA DELLA LEVATA
 - Vn 2 AREA VIA ZANELLI
 - Vn 3 AREA VIA ROGGIA MELESA
 - Vn 4 AREA VIA DEL GUADO
- AREE STANDARD GENERICO (Sg)**
- Sg 1 AREA VIA SAN GIORGIO
 - Sg 2 AREA NEI PRESSI DEL CIMITERO
- AREE ED ATTREZZATURE AL SERVIZIO DELLE ATTIVITA' PRODUTTIVE**
- VERDE PUBBLICO NON ATTREZZATO
 - PARCHeggi PUBBLICI AL SERVIZIO DELLE ATTIVITA' PRODUTTIVE
 - PARCHeggi PRIVATI AL SERVIZIO DELLE ATTIVITA' PRODUTTIVE
- AREE PER SERVIZI ED ATTREZZATURE IN PREVISIONE**
- Sp 1 AREA PER PARCHeggio E VERDE
 - Sp 2 NUOVA SEDE UFFICIO POSTALE
- AMBITI DEL TESSUTO URBANO CONSOLIDATO**
- NUCLEO DI ANTICA FORMAZIONE
 - AMBITO CONSOLIDATO RESIDENZIALE
 - AMBITO DI PIANIFICAZIONE RESIDENZIALE (PREVISTO DAL PRG GIA' CONVENZIONATO E CONFERMATO)
 - VERDE PRIVATO
 - RISPETTO STRADALE E CIMITERIALE
 - AMBITO CONSOLIDATO PRODUTTIVO
 - AMBITI SOGGETTI A PIANIFICAZIONE ATTUATIVA (riqualificazione urbanistica)
 - EDIFICI SPARSI
 - EDIFICI VINCOLATI
- AMBITI DI TRASFORMAZIONE**
- AMBITO DI TRASFORMAZIONE RESIDENZIALE (Atr)
 - AMBITO DI TRASFORMAZIONE PRODUTTIVA (Atp)
- AMBITI DEL PAESAGGIO AGRICOLO**
- AMBITI DESTINATI ALL'ATTIVITA' AGRICOLA DI INTERESSE STRATEGICO (individuati dal PTCP)
 - AMBITI AGRICOLI DI RISPETTO ALL'ABITATO
- INFRASTRUTTURE DELLA MOBILITA'**
- STRADE COMUNALI
 - PREVISIONE STRATEGICA DELLA MOBILITA' SOVRACOMUNALE (POTENZIAMENTO E RIDEFINIZIONE)
 - PREVISIONE STRATEGICA DELLA MOBILITA' COMUNALE (POTENZIAMENTO E NUOVE REALIZZAZIONI)
 - STRADE BIANCHE E SECONDARIE COMUNALI DA TUTELARE E VALORIZZARE
 - PERCORSO CICLABILE ESISTENTE
 - PERCORSO CICLABILE IN PREVISIONE (MOBILITA' ALTERNATIVA)
- AMBITI DI VALORE PAESISTICO-AMBIENTALE TUTELE E SALVAGUARDIE (PTCP)**
- ORLI DI SCARPATA PRINCIPALE (PTCP art. 16.4)
 - ORLI DI SCARPATA SECONDARIA (PTCP art. 16.4.1)
 - SCARPATA D'ORIGINE ANTROPICA E/O URBANIZZATA
 - RETE ECOLOGICA PROVINCIALE (PTCP art. 16.7)
- RETECIDIO IDRICO PRINCIPALE E MINORE**
- ROGGIA
 - FASCE DI RISPETTO AMBITO URBANO m. 4,00
 - FASCE DI RISPETTO AMBITO EXTRAURBANO m. 10,00